
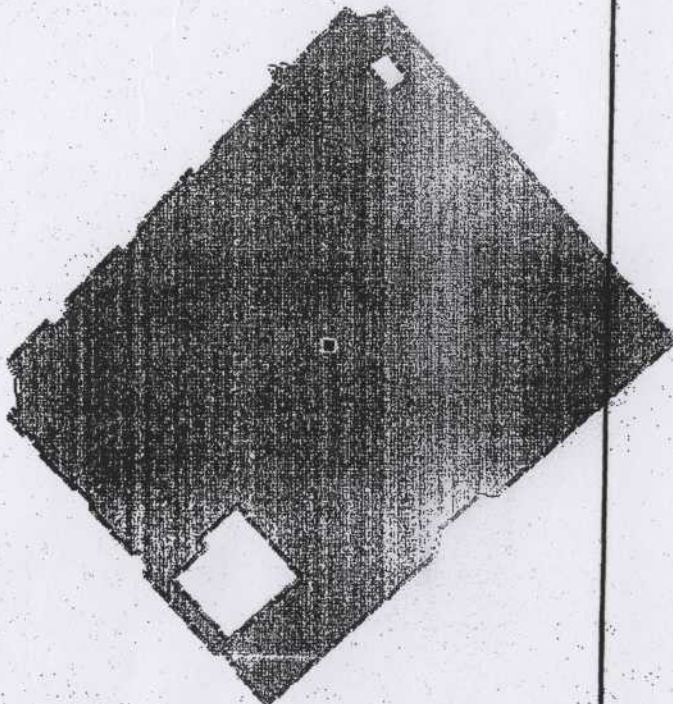


КАДАСТРОВЫЙ ПАСПОРТ ЗЕМЕЛЬНОГО УЧАСТКА (выписка из государственного кадастра недвижимости)
26.11.2012 № 34:34/000/12-163198

В.2

1	Кадастровый номер 34:34:040034:21	2	Лист № 2	3	Всего листов: 2
План (чертеж, схема) земельного участка					
<div style="text-align: center;"></div> <div style="text-align: right; margin-top: 20px;"></div>					
5	Масштаб 1:2500				
Условные знаки: —					

ВЕДУЩИЙ ИНЖЕНЕР
— **Волгоградского**
(наименование должности)
Городского отдела

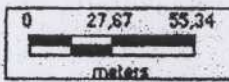

Ю.Ю. ПРОКОПОВА
(инициалы, фамилия)